


园林景观实训基地项目设计图




资源与环境系

2021. 12. 5

园林景观实训基地项目设计图

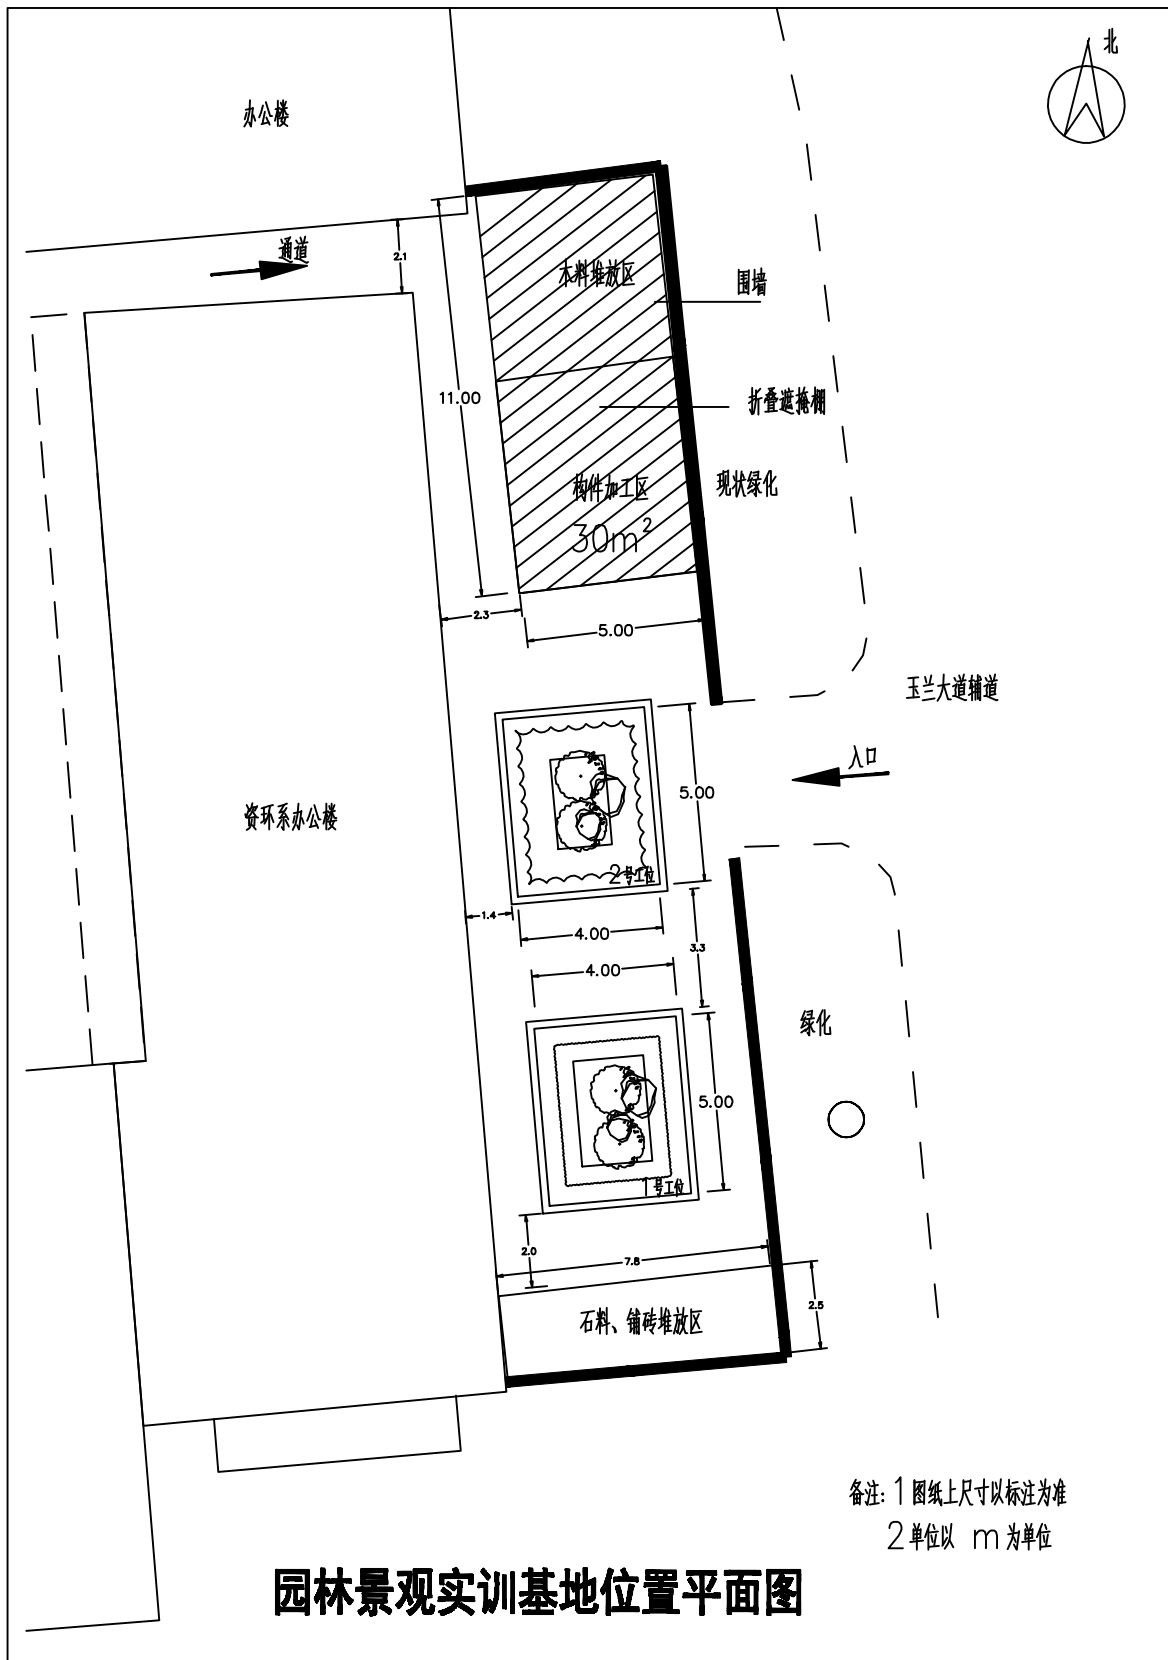

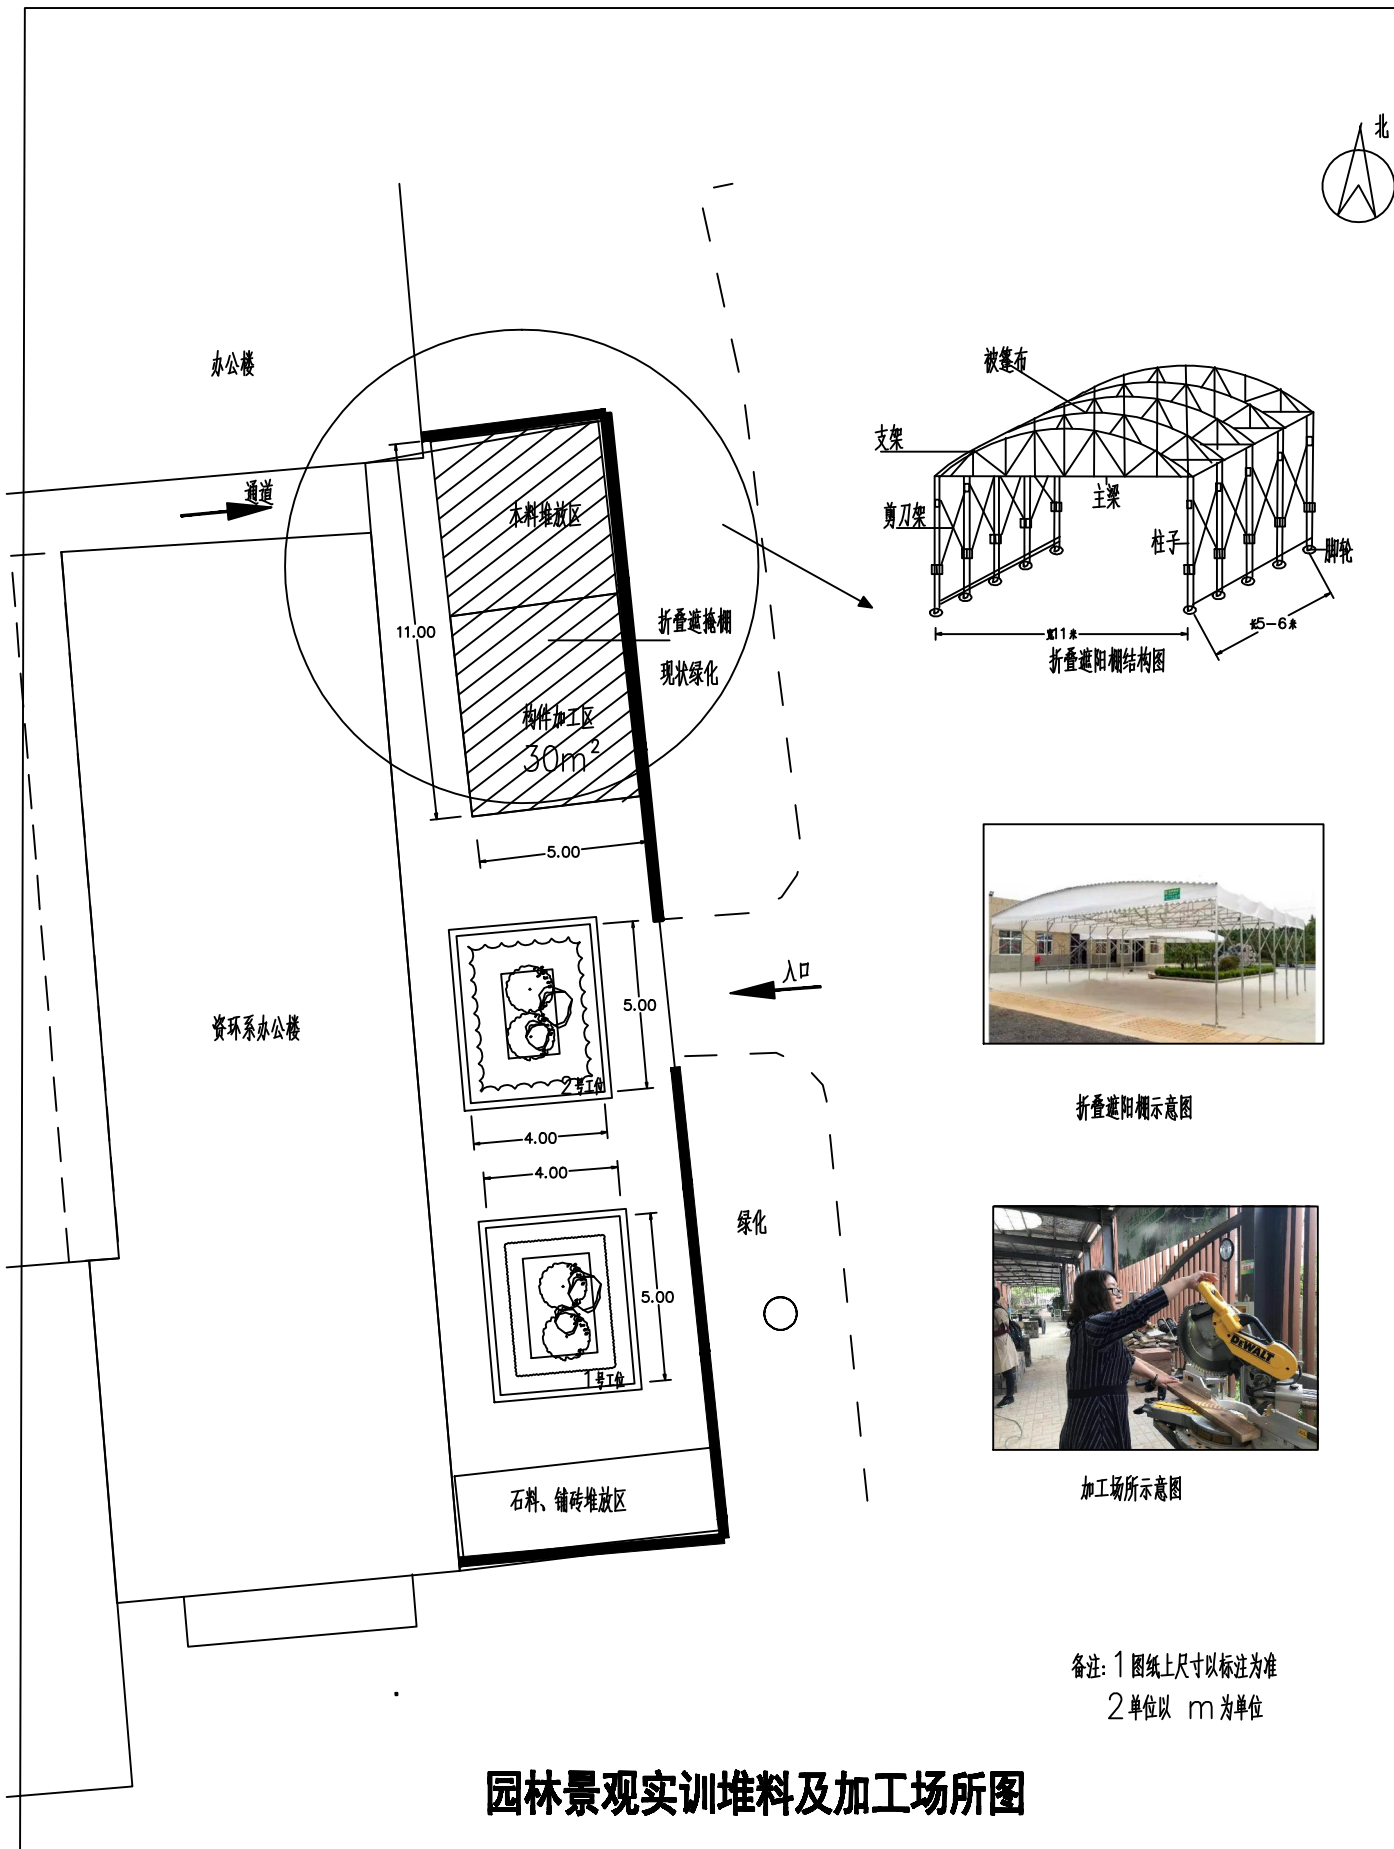

办公楼

通道

木料堆放区

折叠遮阳棚

现状绿化

构件加工区
30m²

11.00

5.00

资环系办公楼

2号工位

5.00

4.00

4.00


1号工位

5.00

石料、铺砖堆放区

入口

绿化

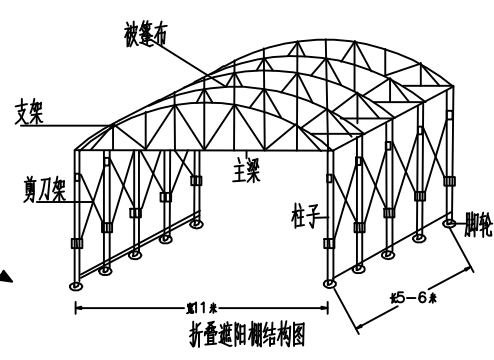



折叠遮阳棚示意图



加工场所示意图

备注: 1 图纸上尺寸以标注为准
2 单位以 m 为单位

园林景观实训堆料及加工场所图

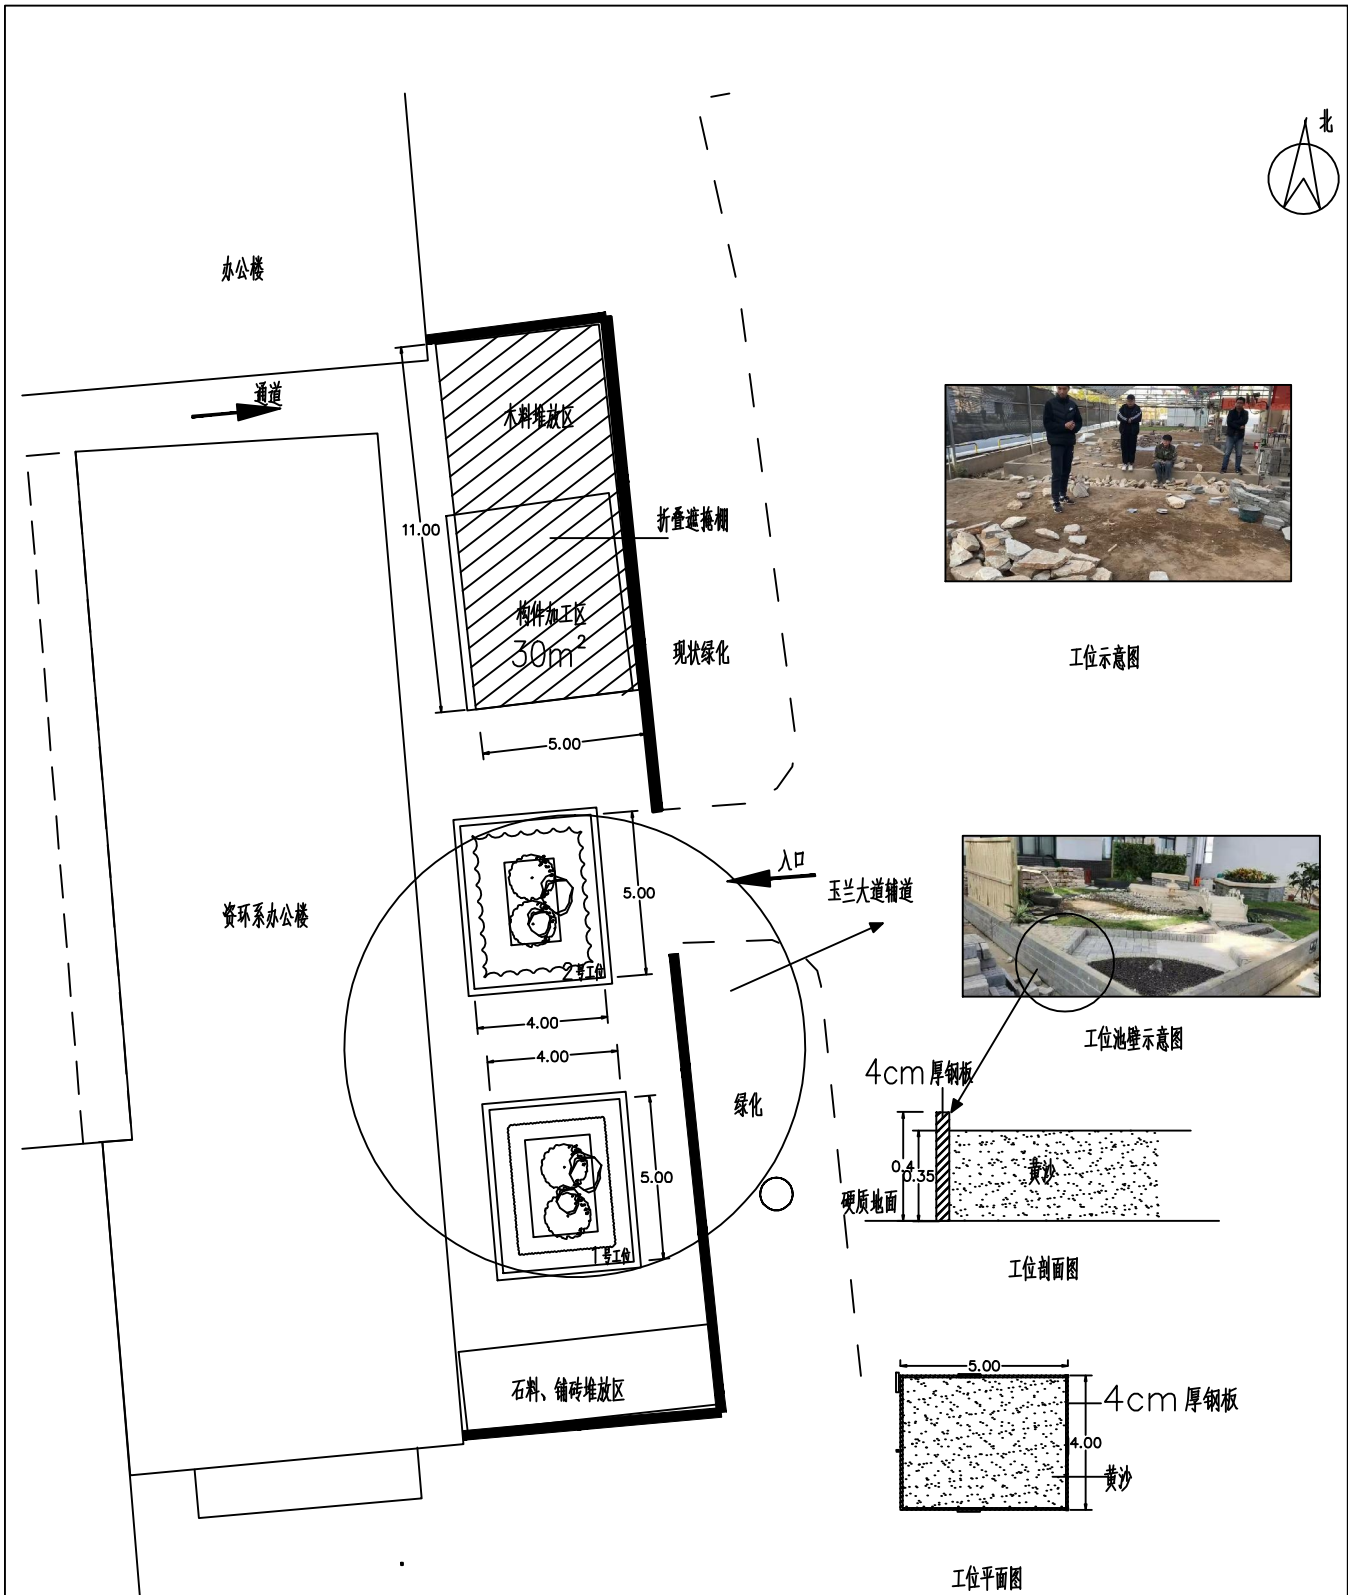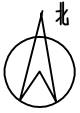

园林景观实训工位设计图

备注：1 图纸上尺寸以标注为准
2 单位以 m 为单位