



图例：

- 光源范围
- 灯具
- 灯杆
- 接电位置
- 控制开关

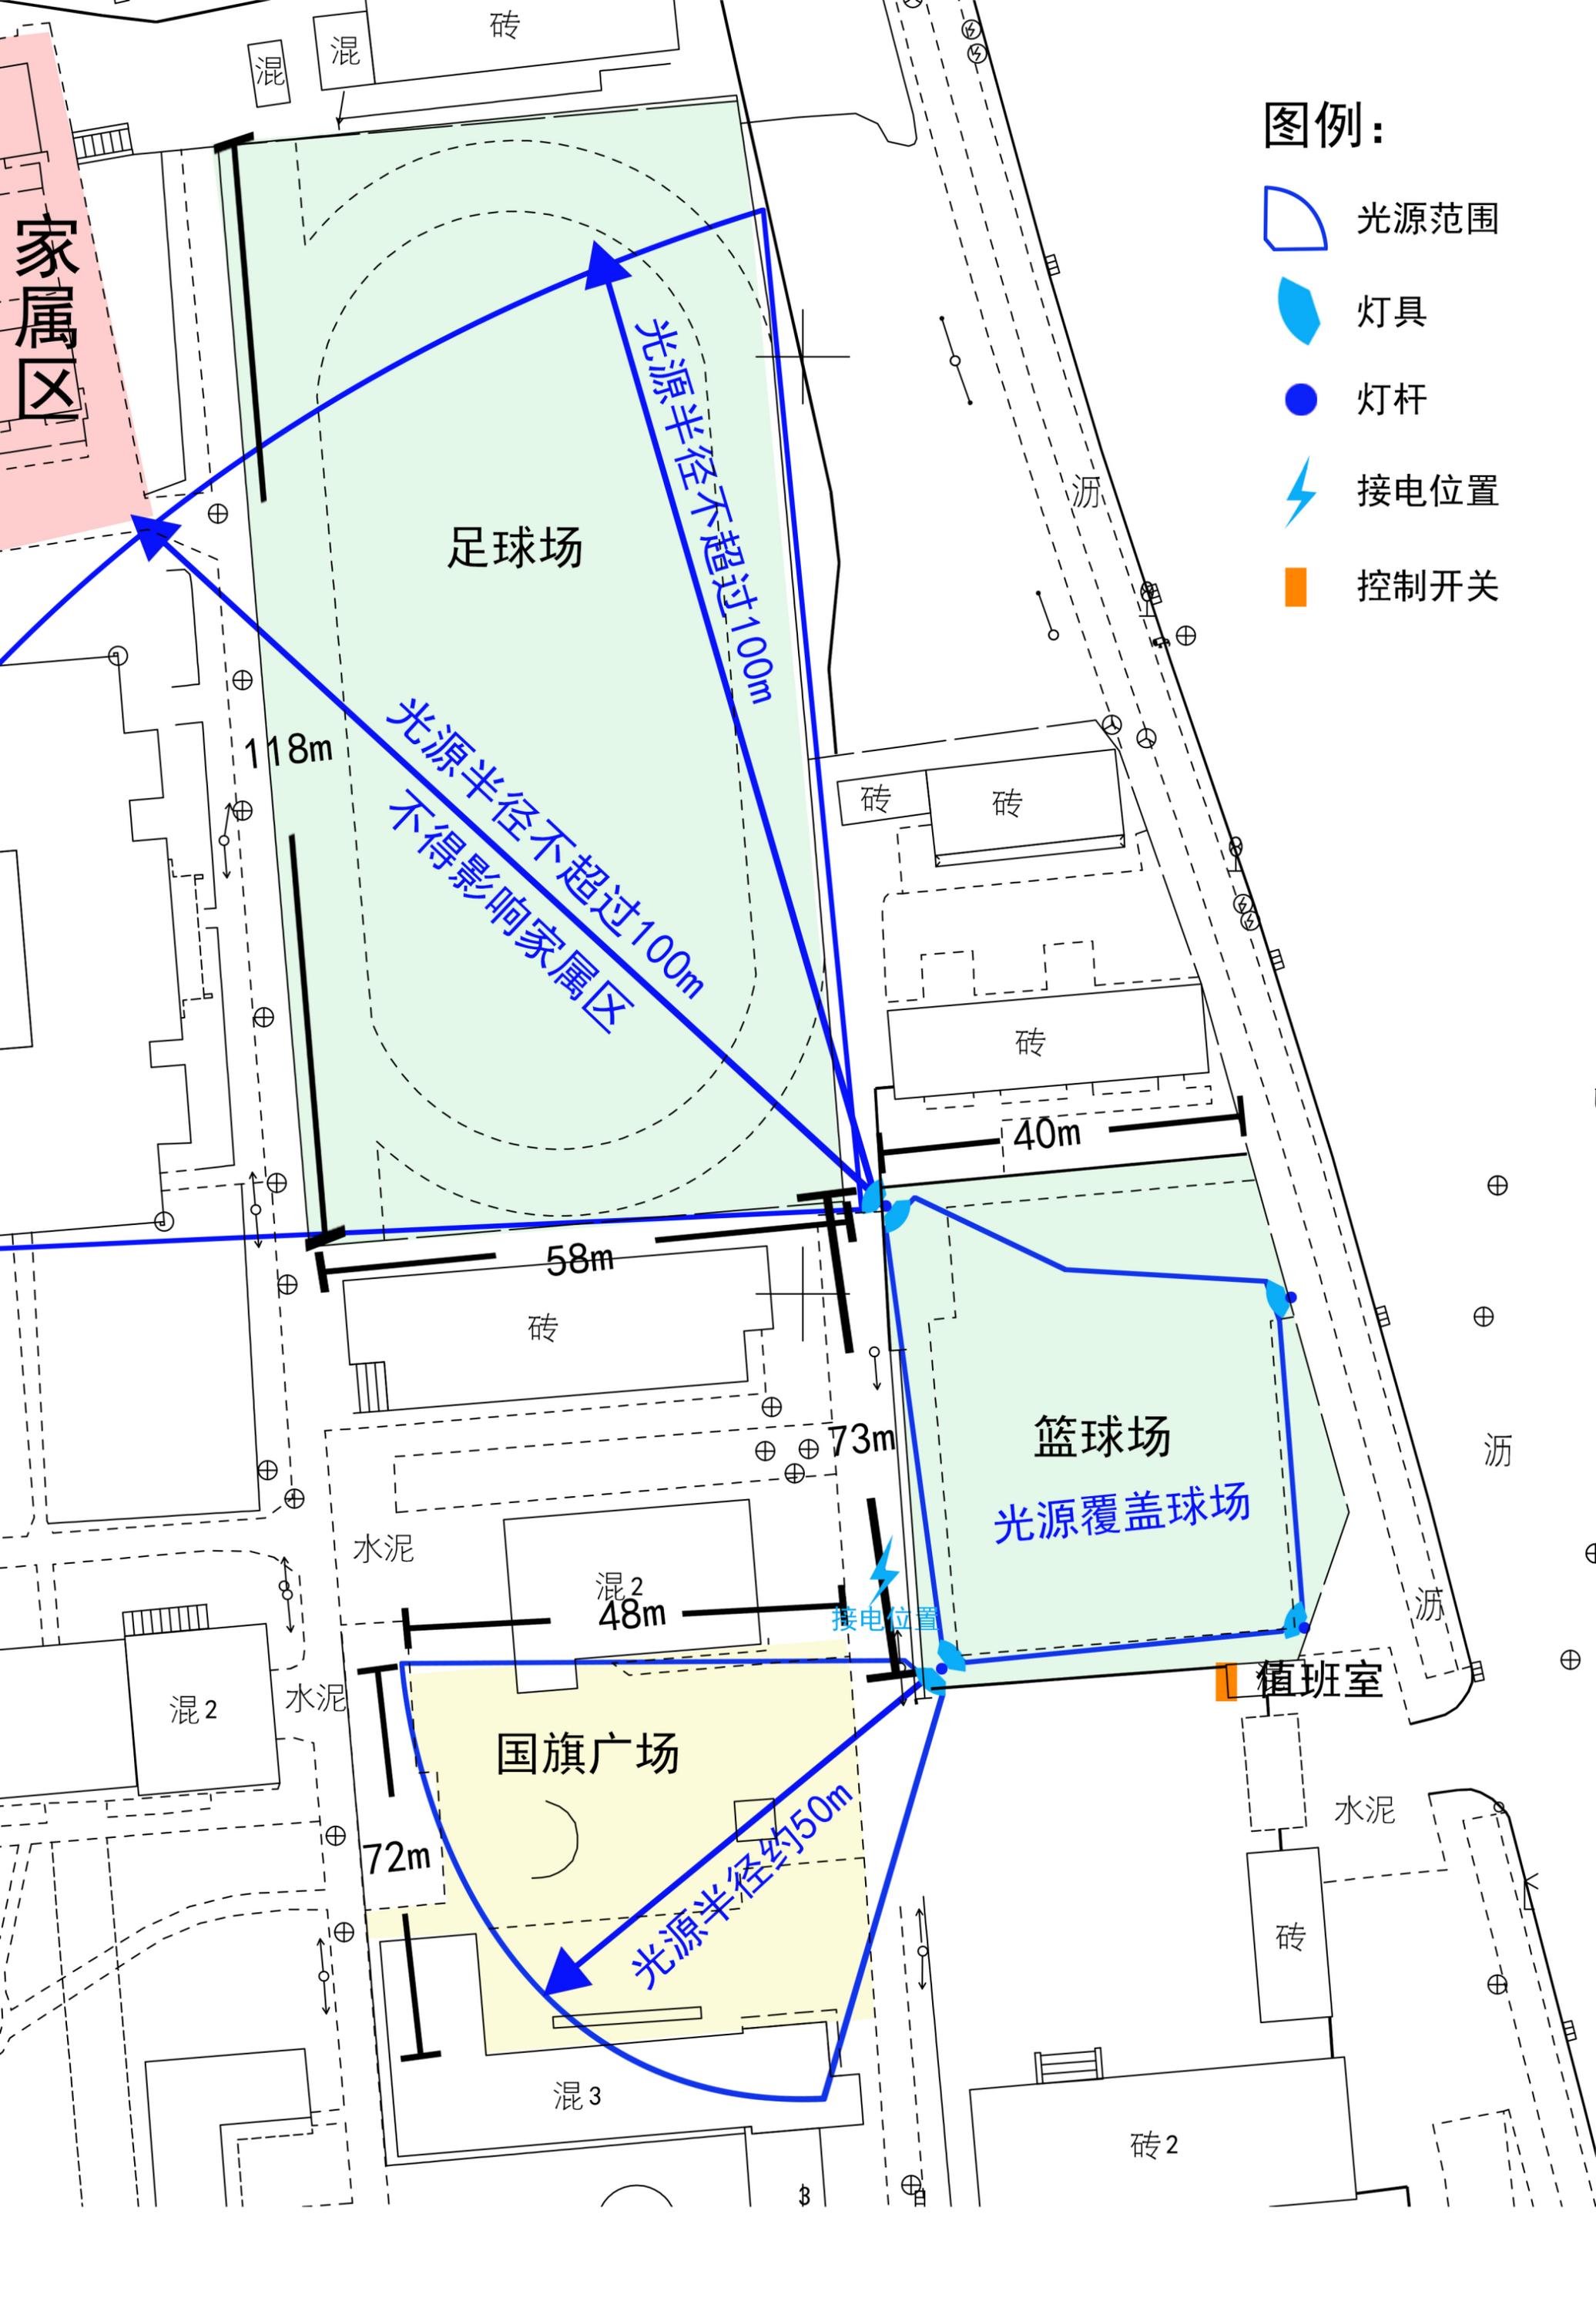

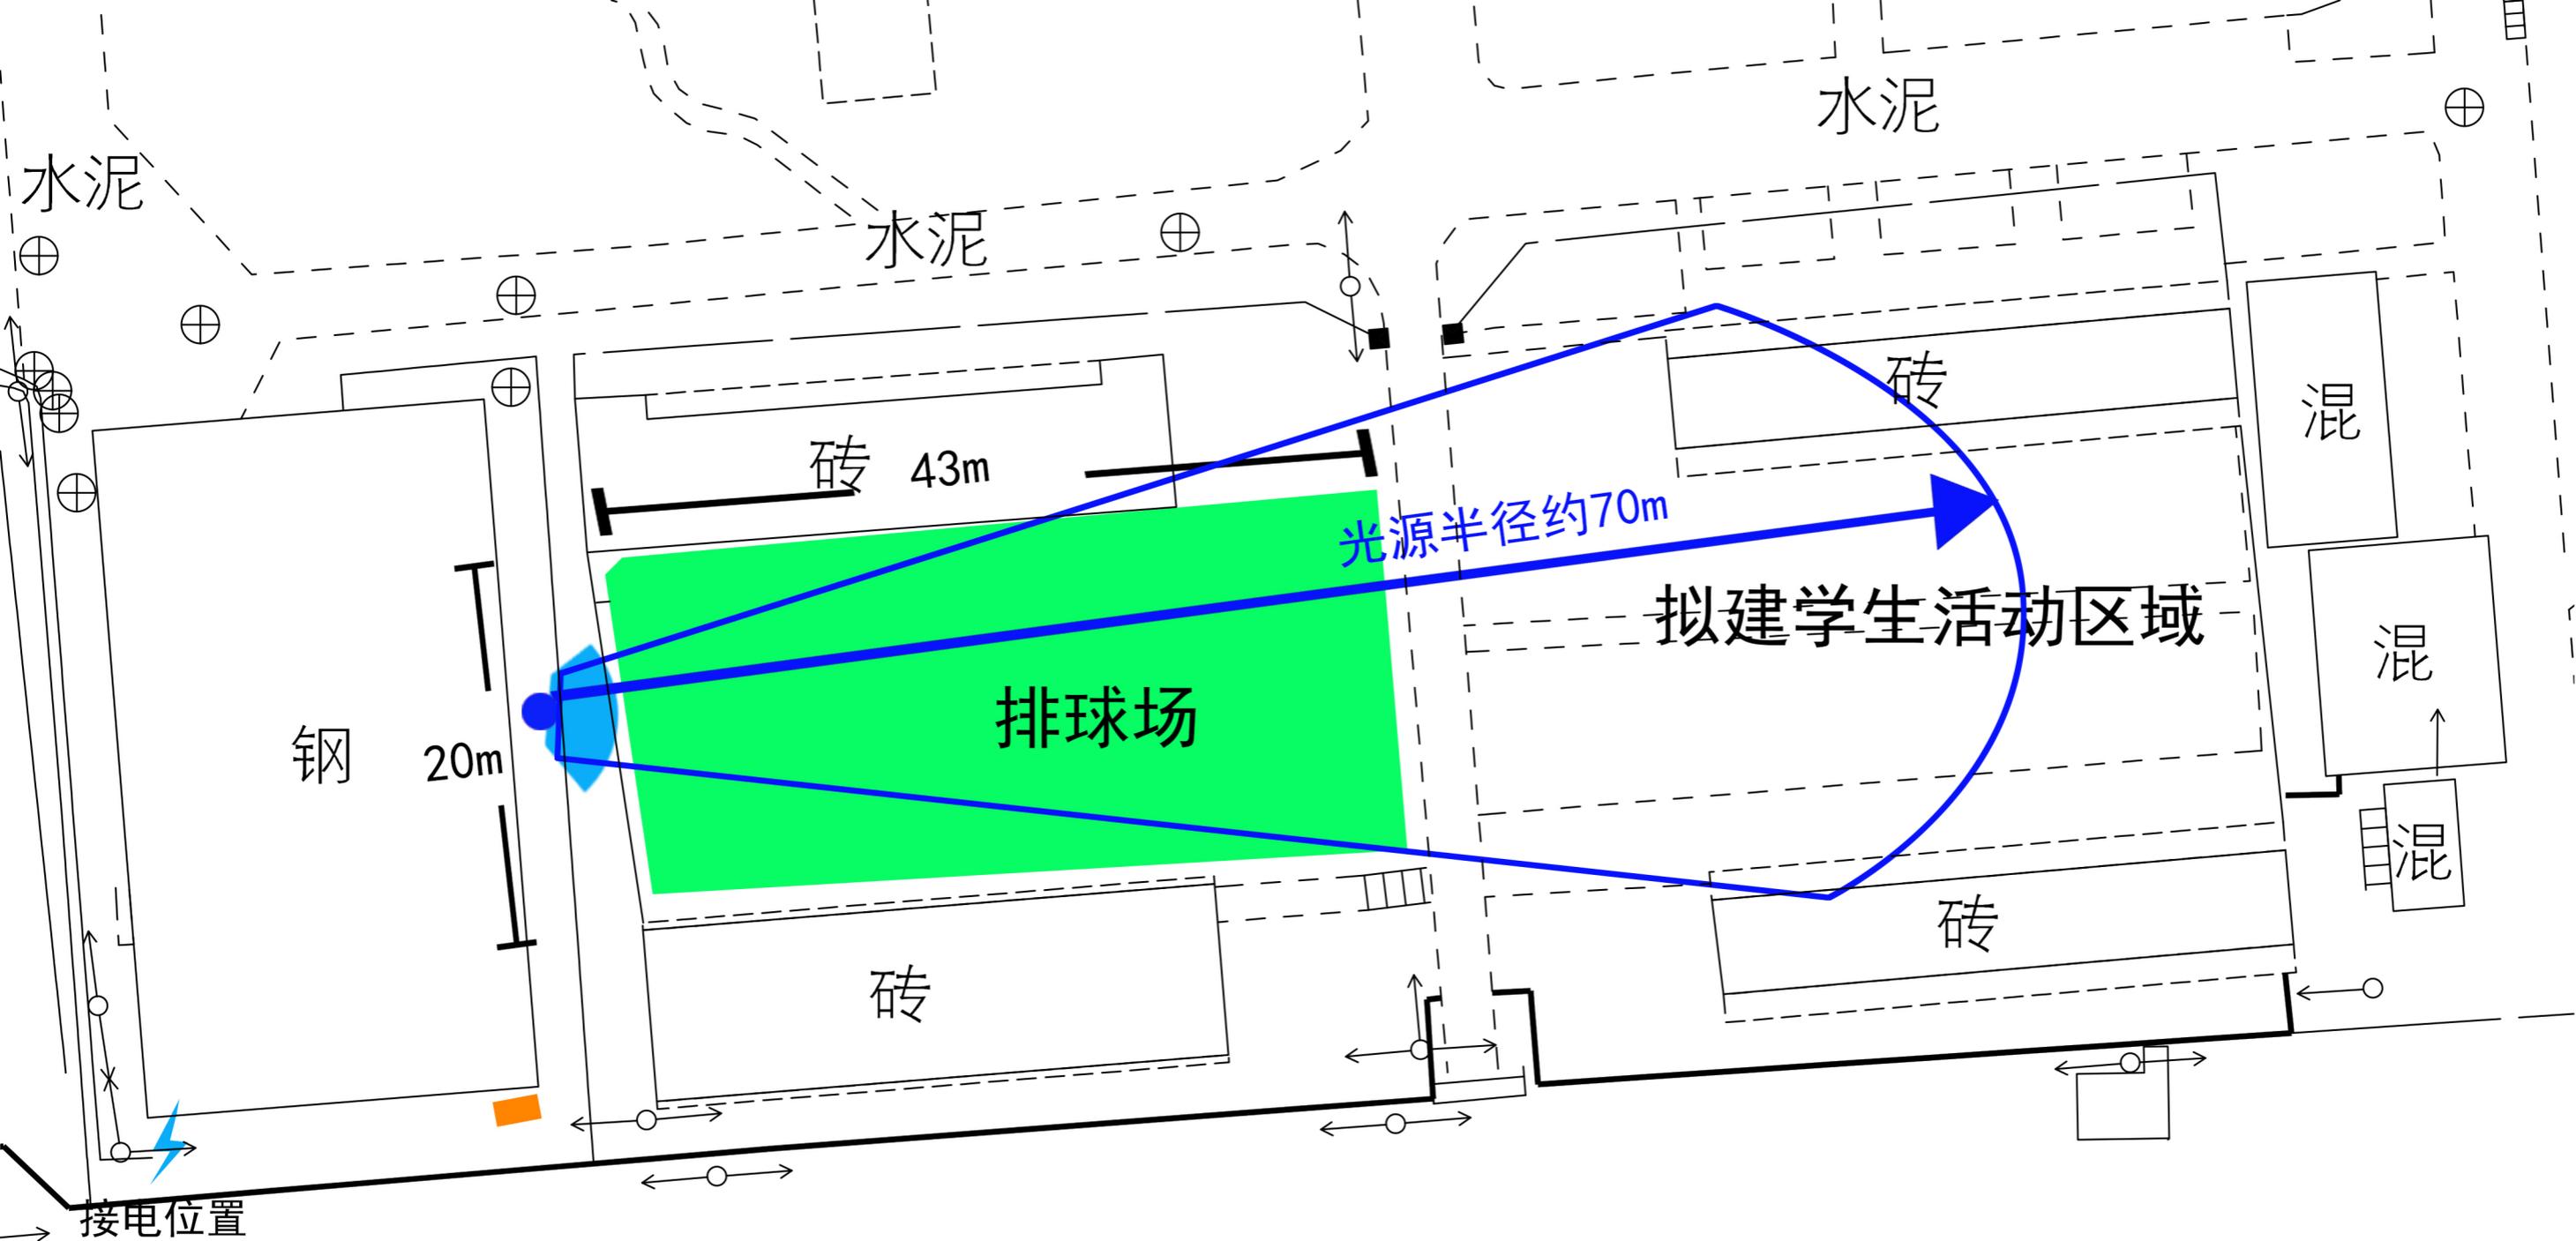

图例：  光源范围  灯具  灯杆  接电位置  控制开关  新铺硅PU面层